
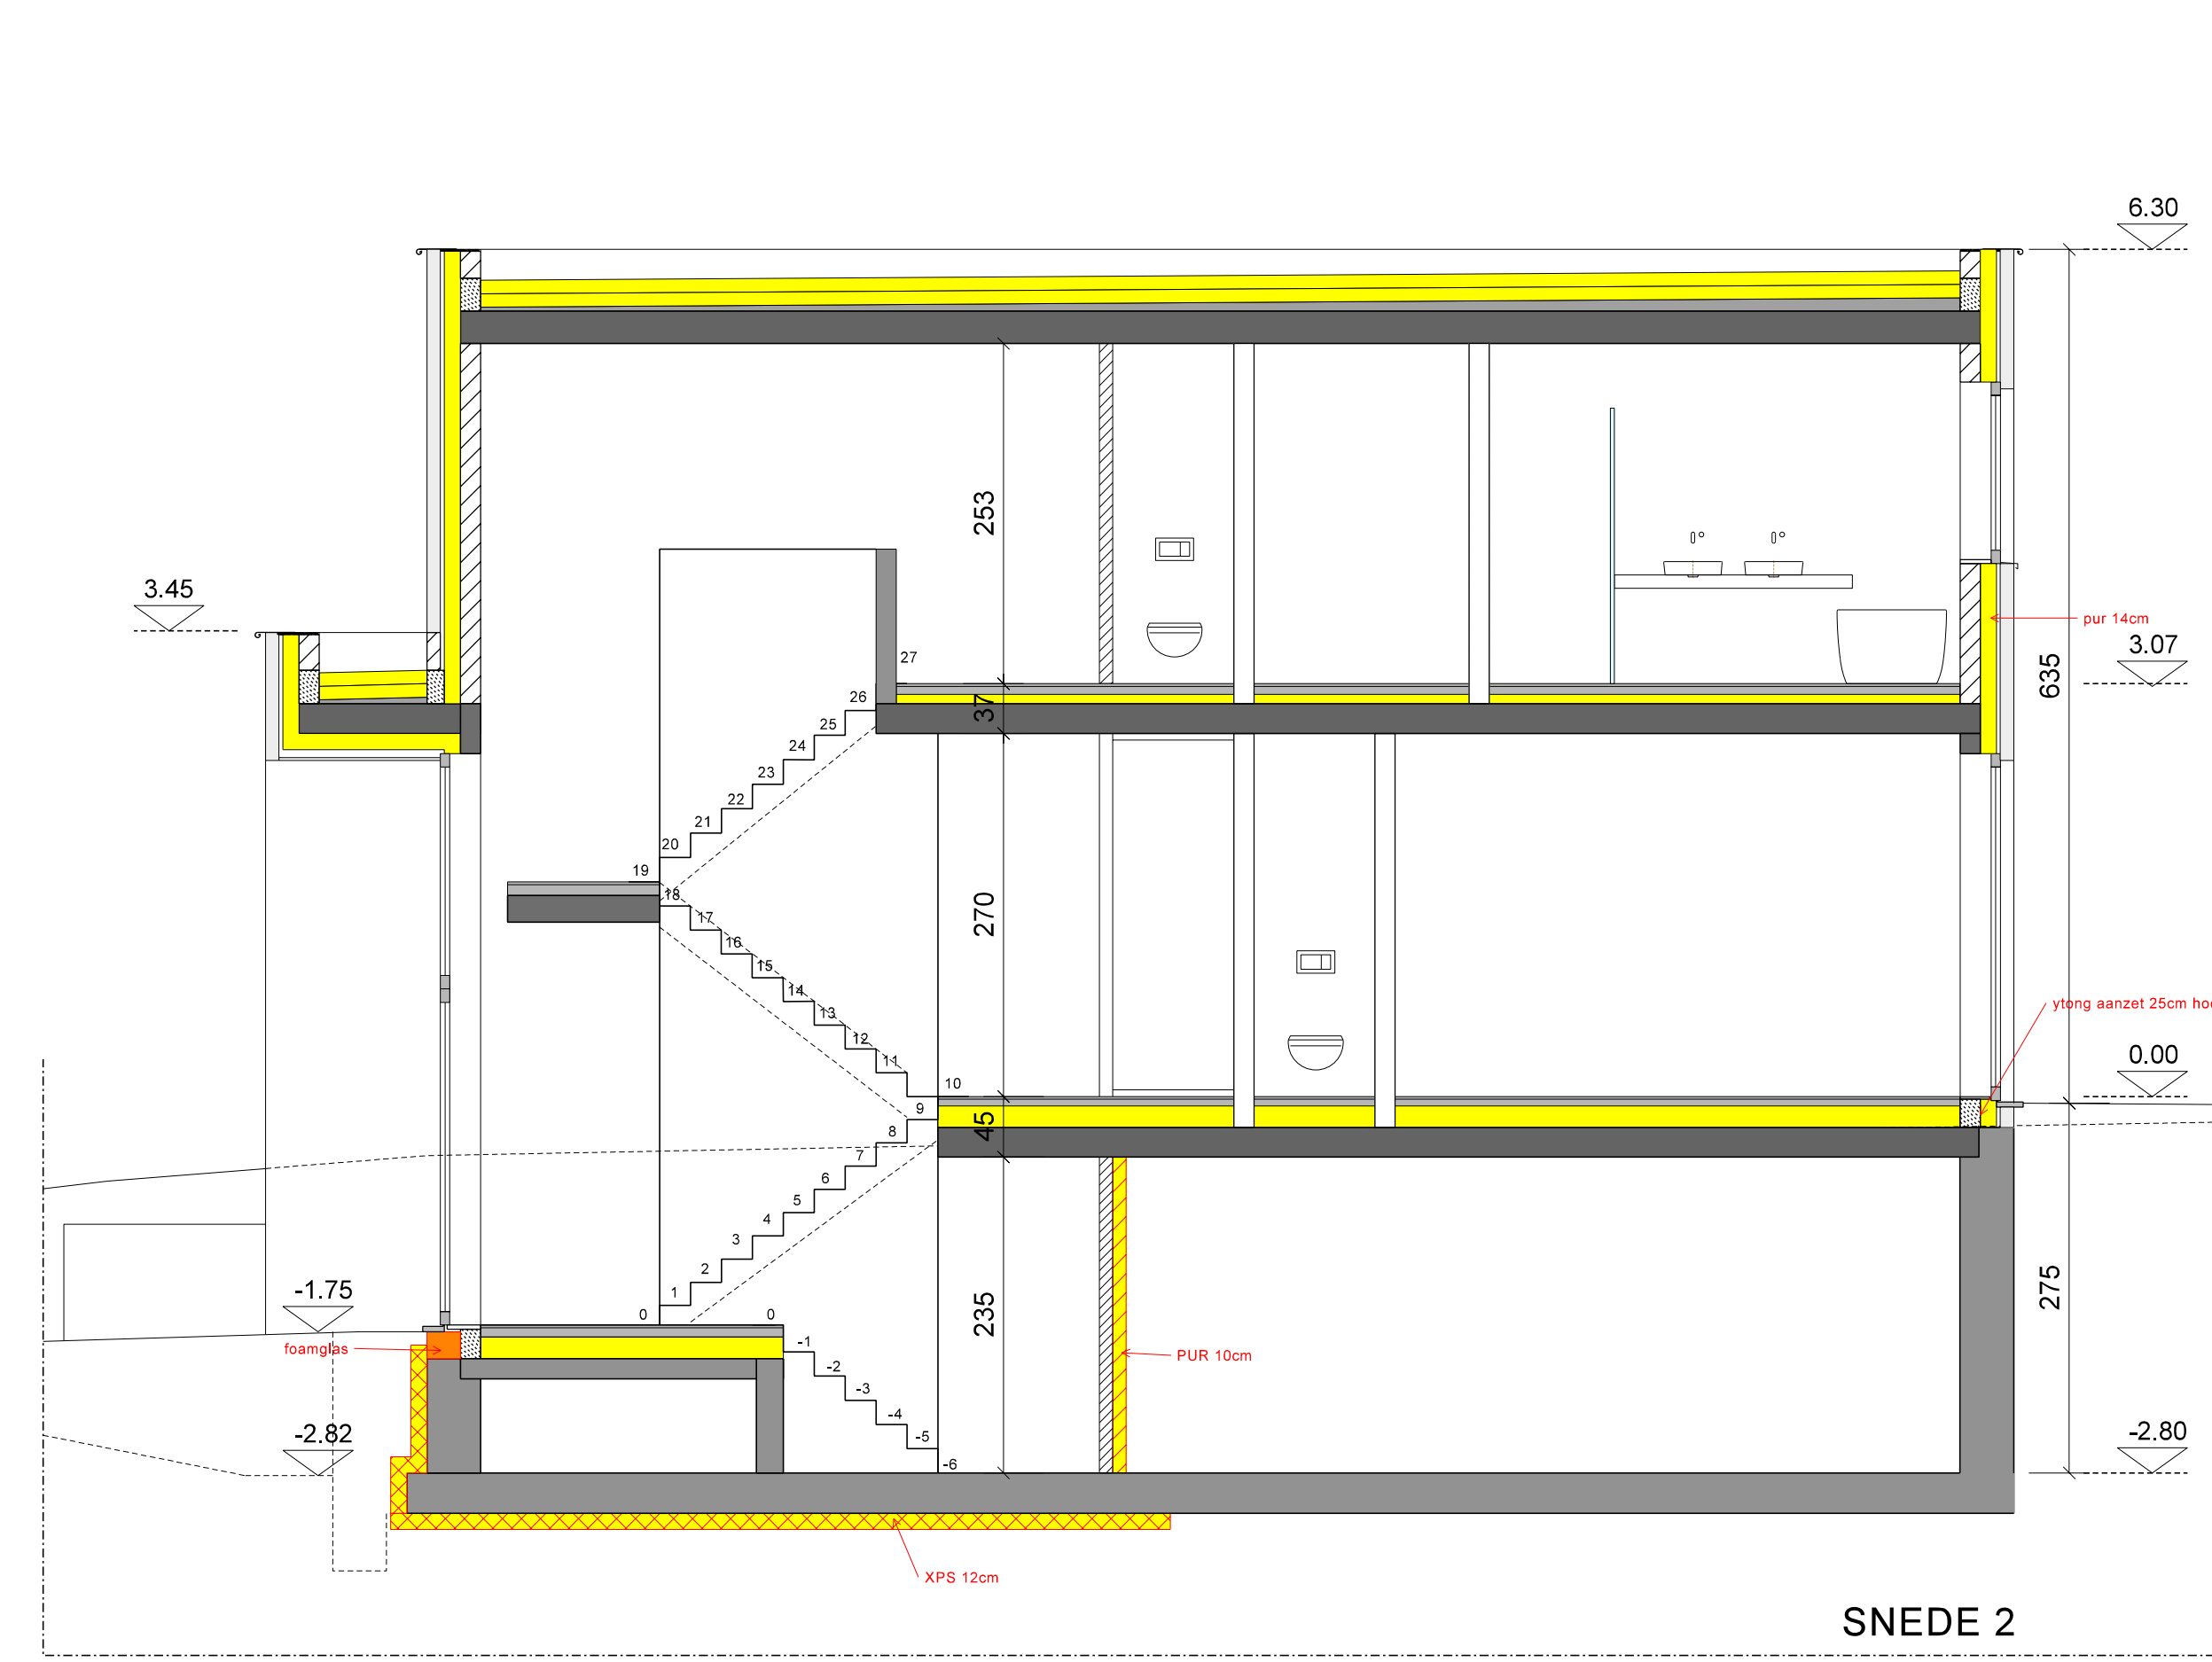
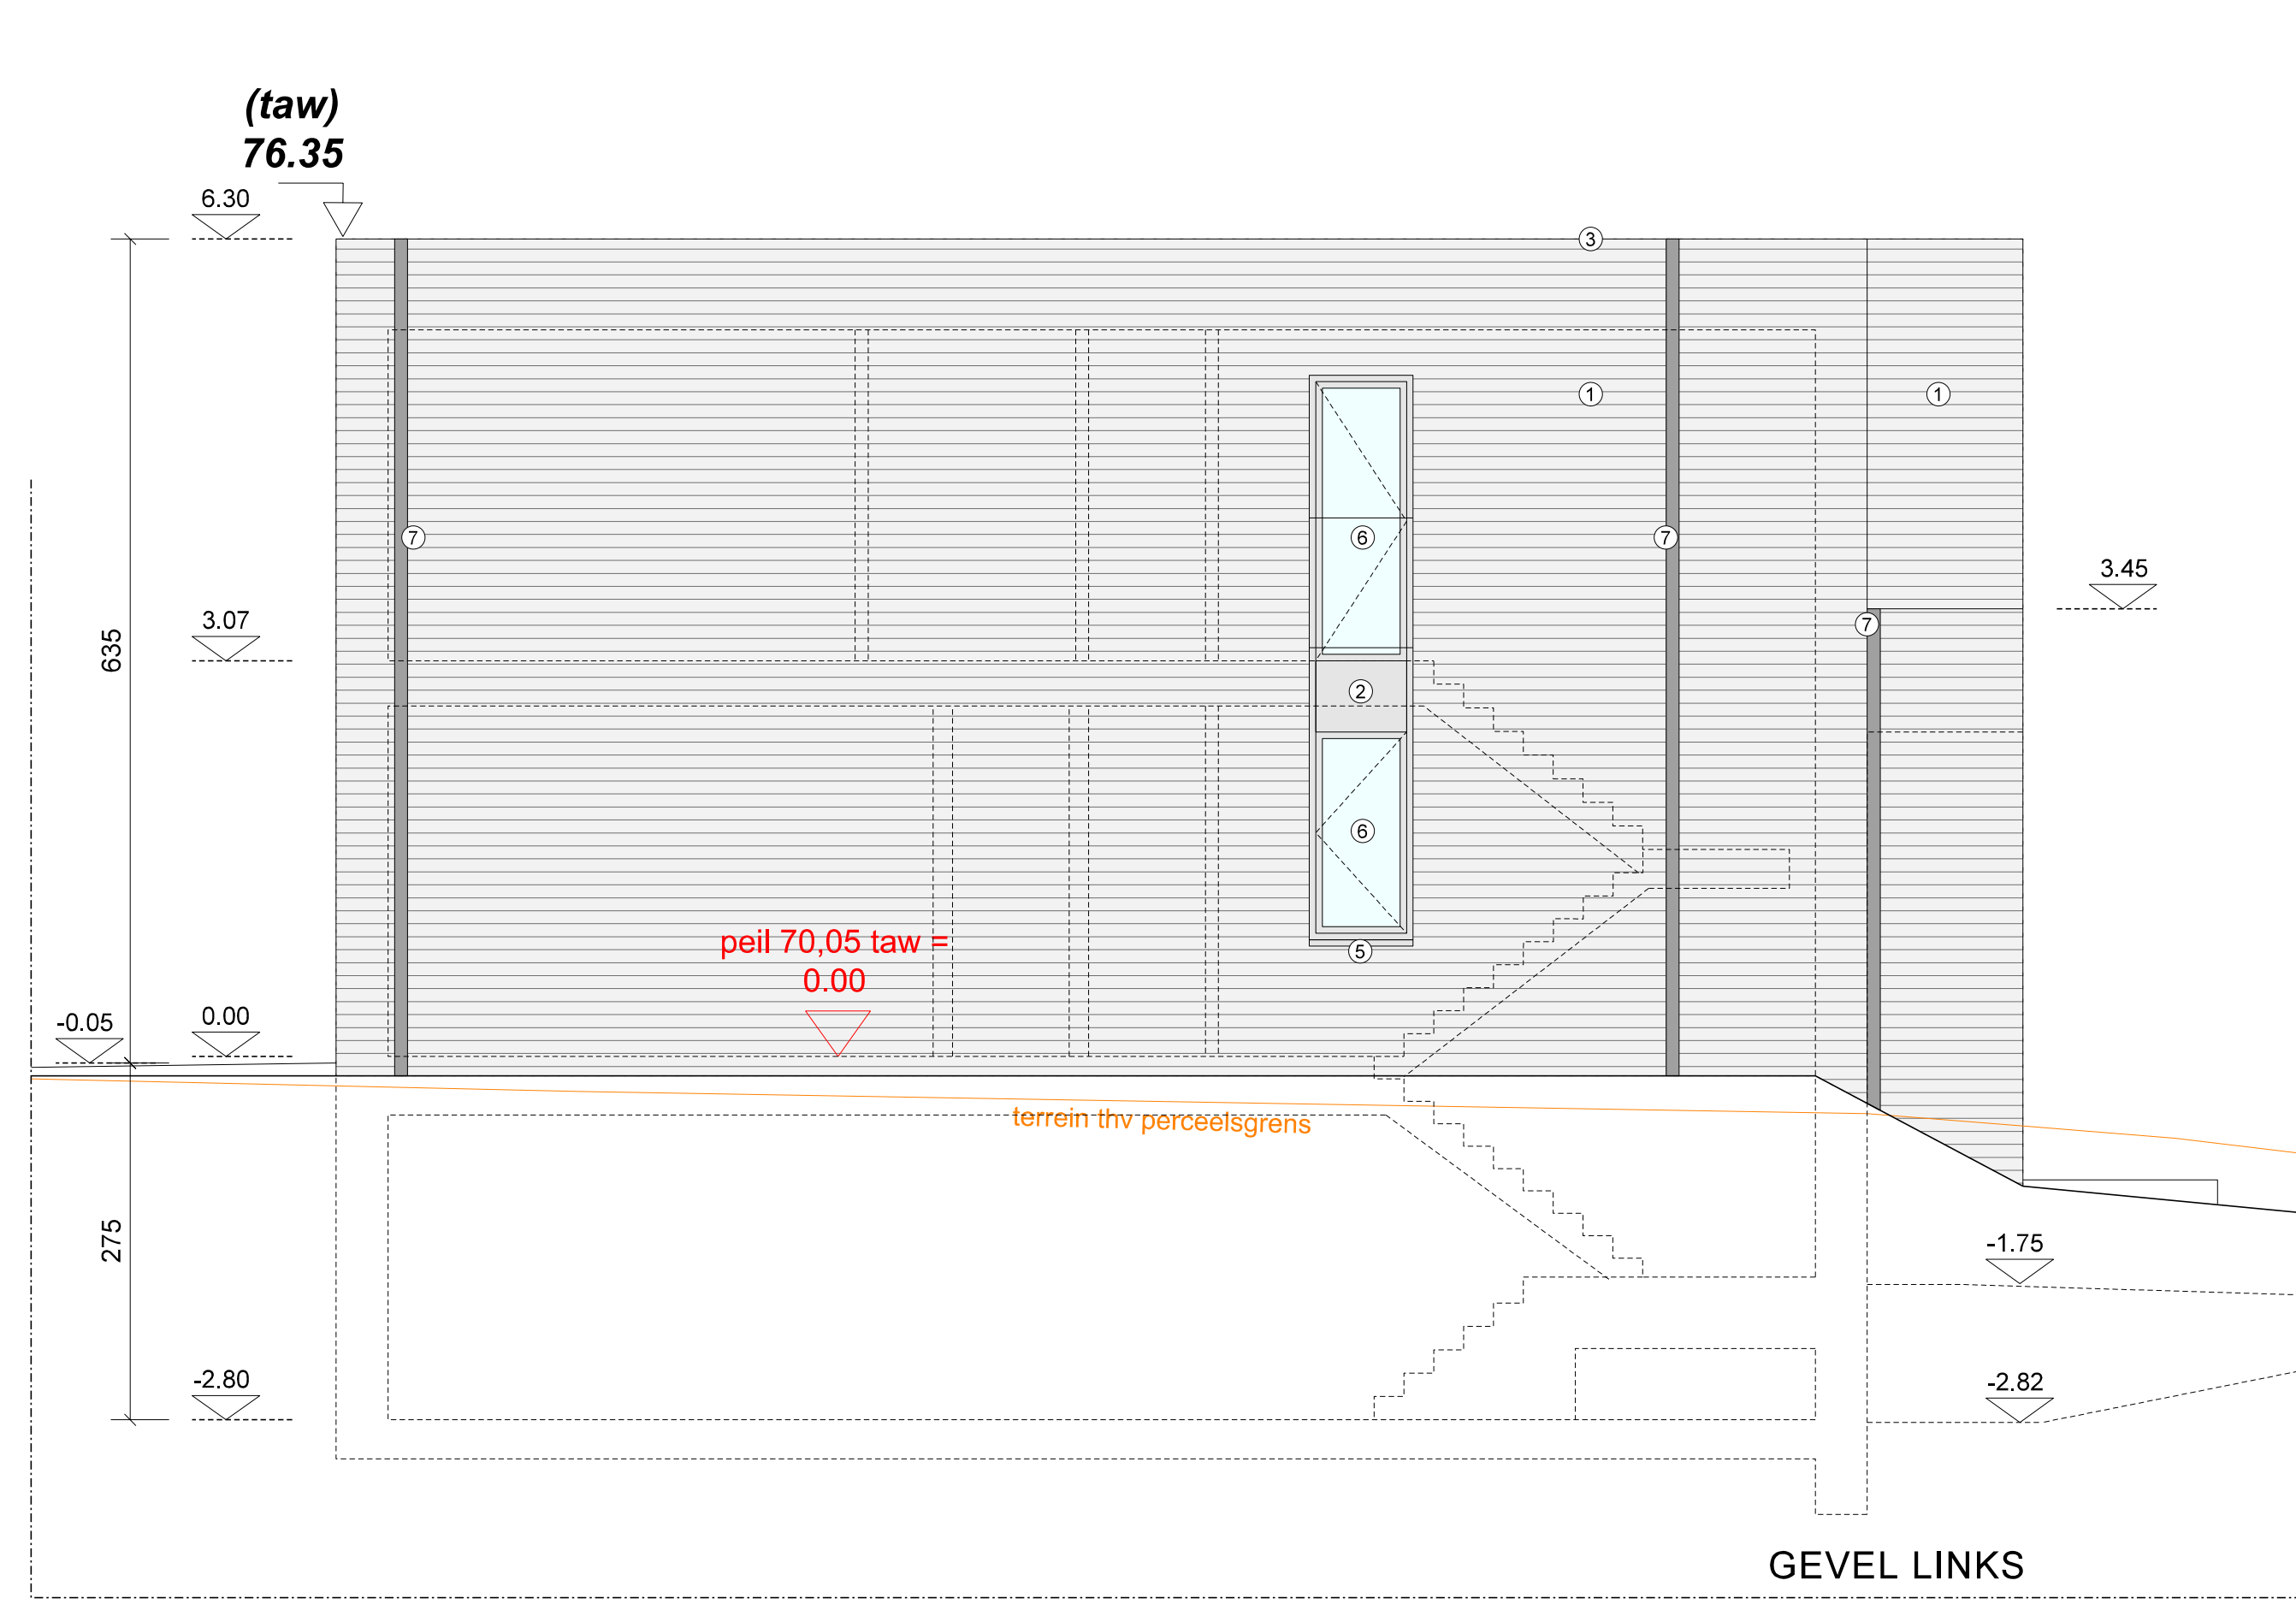
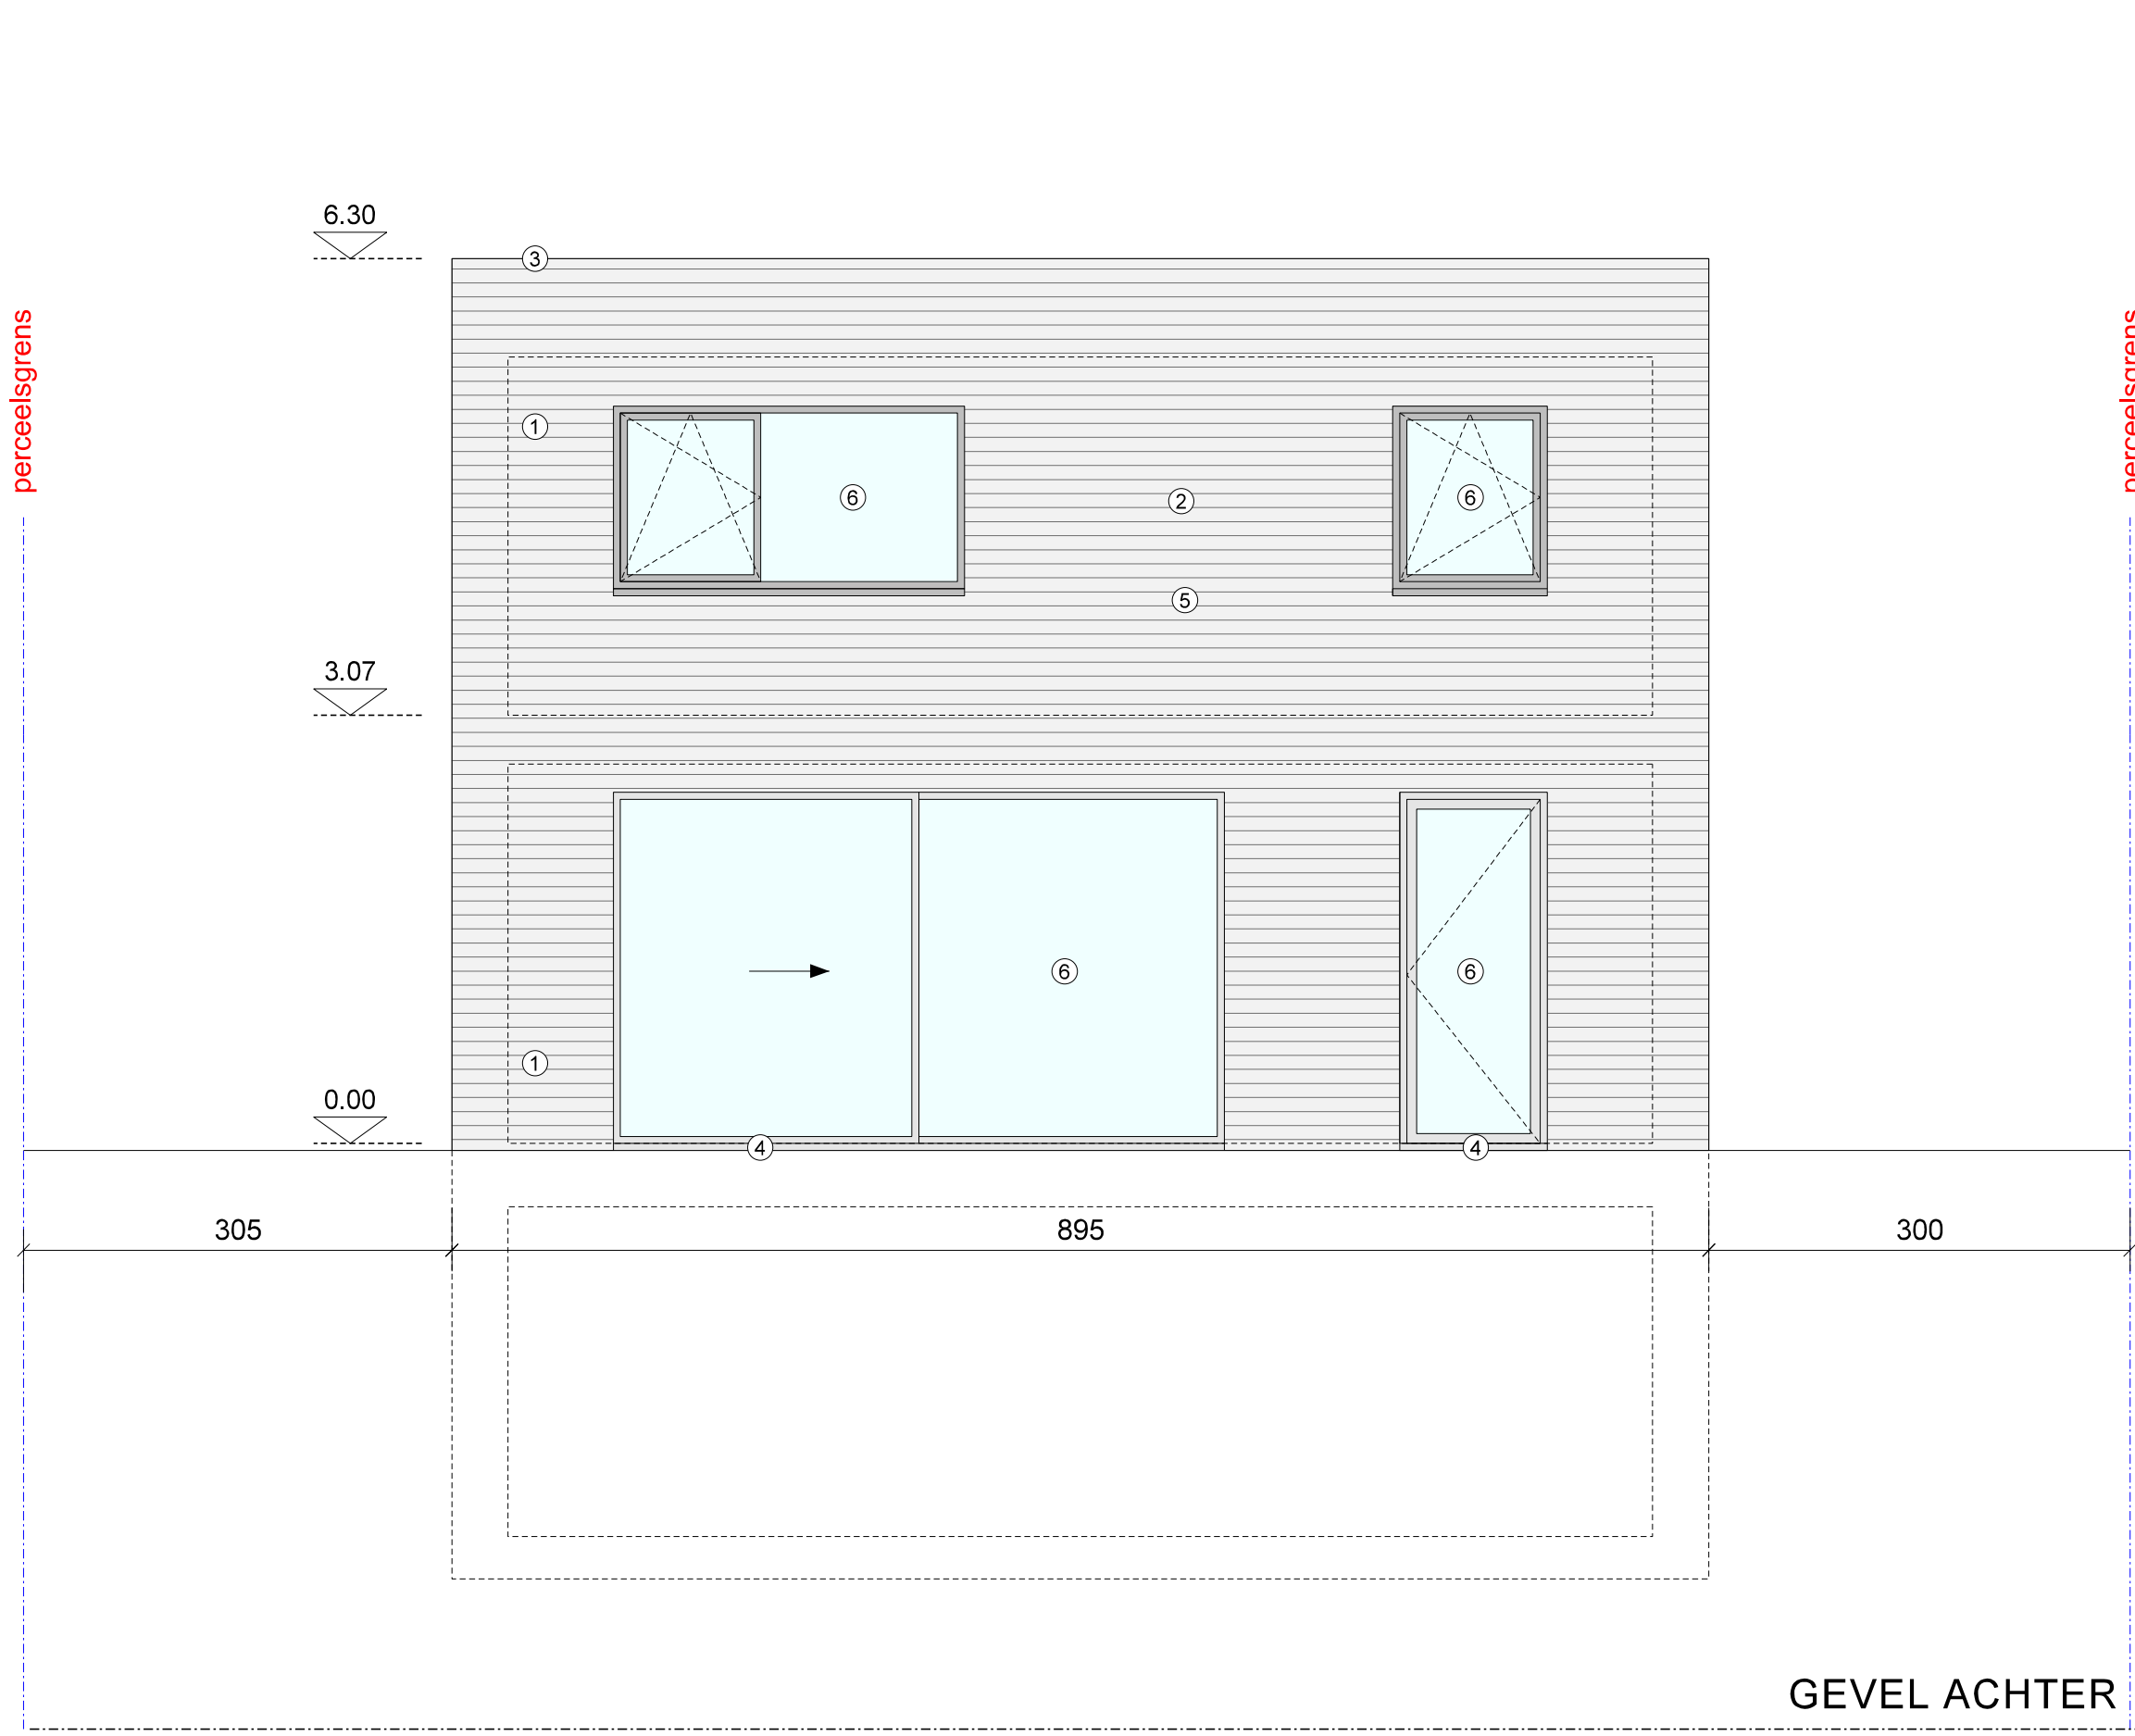


LEGENDE GEVELMATERIALEN

- 1 gevelsteen grijs / beige genuanceerd
- 2 gevelbekleding / aluminium- zwart
- 3 zwarte dakrand in aluminium
- 4 dorpel in blauwe hardsteen
- 5 dorpel in zwart aluminium
- 6 zwarte aluminium raamgehelen
- 7 regenwaterafvoer anthra zink

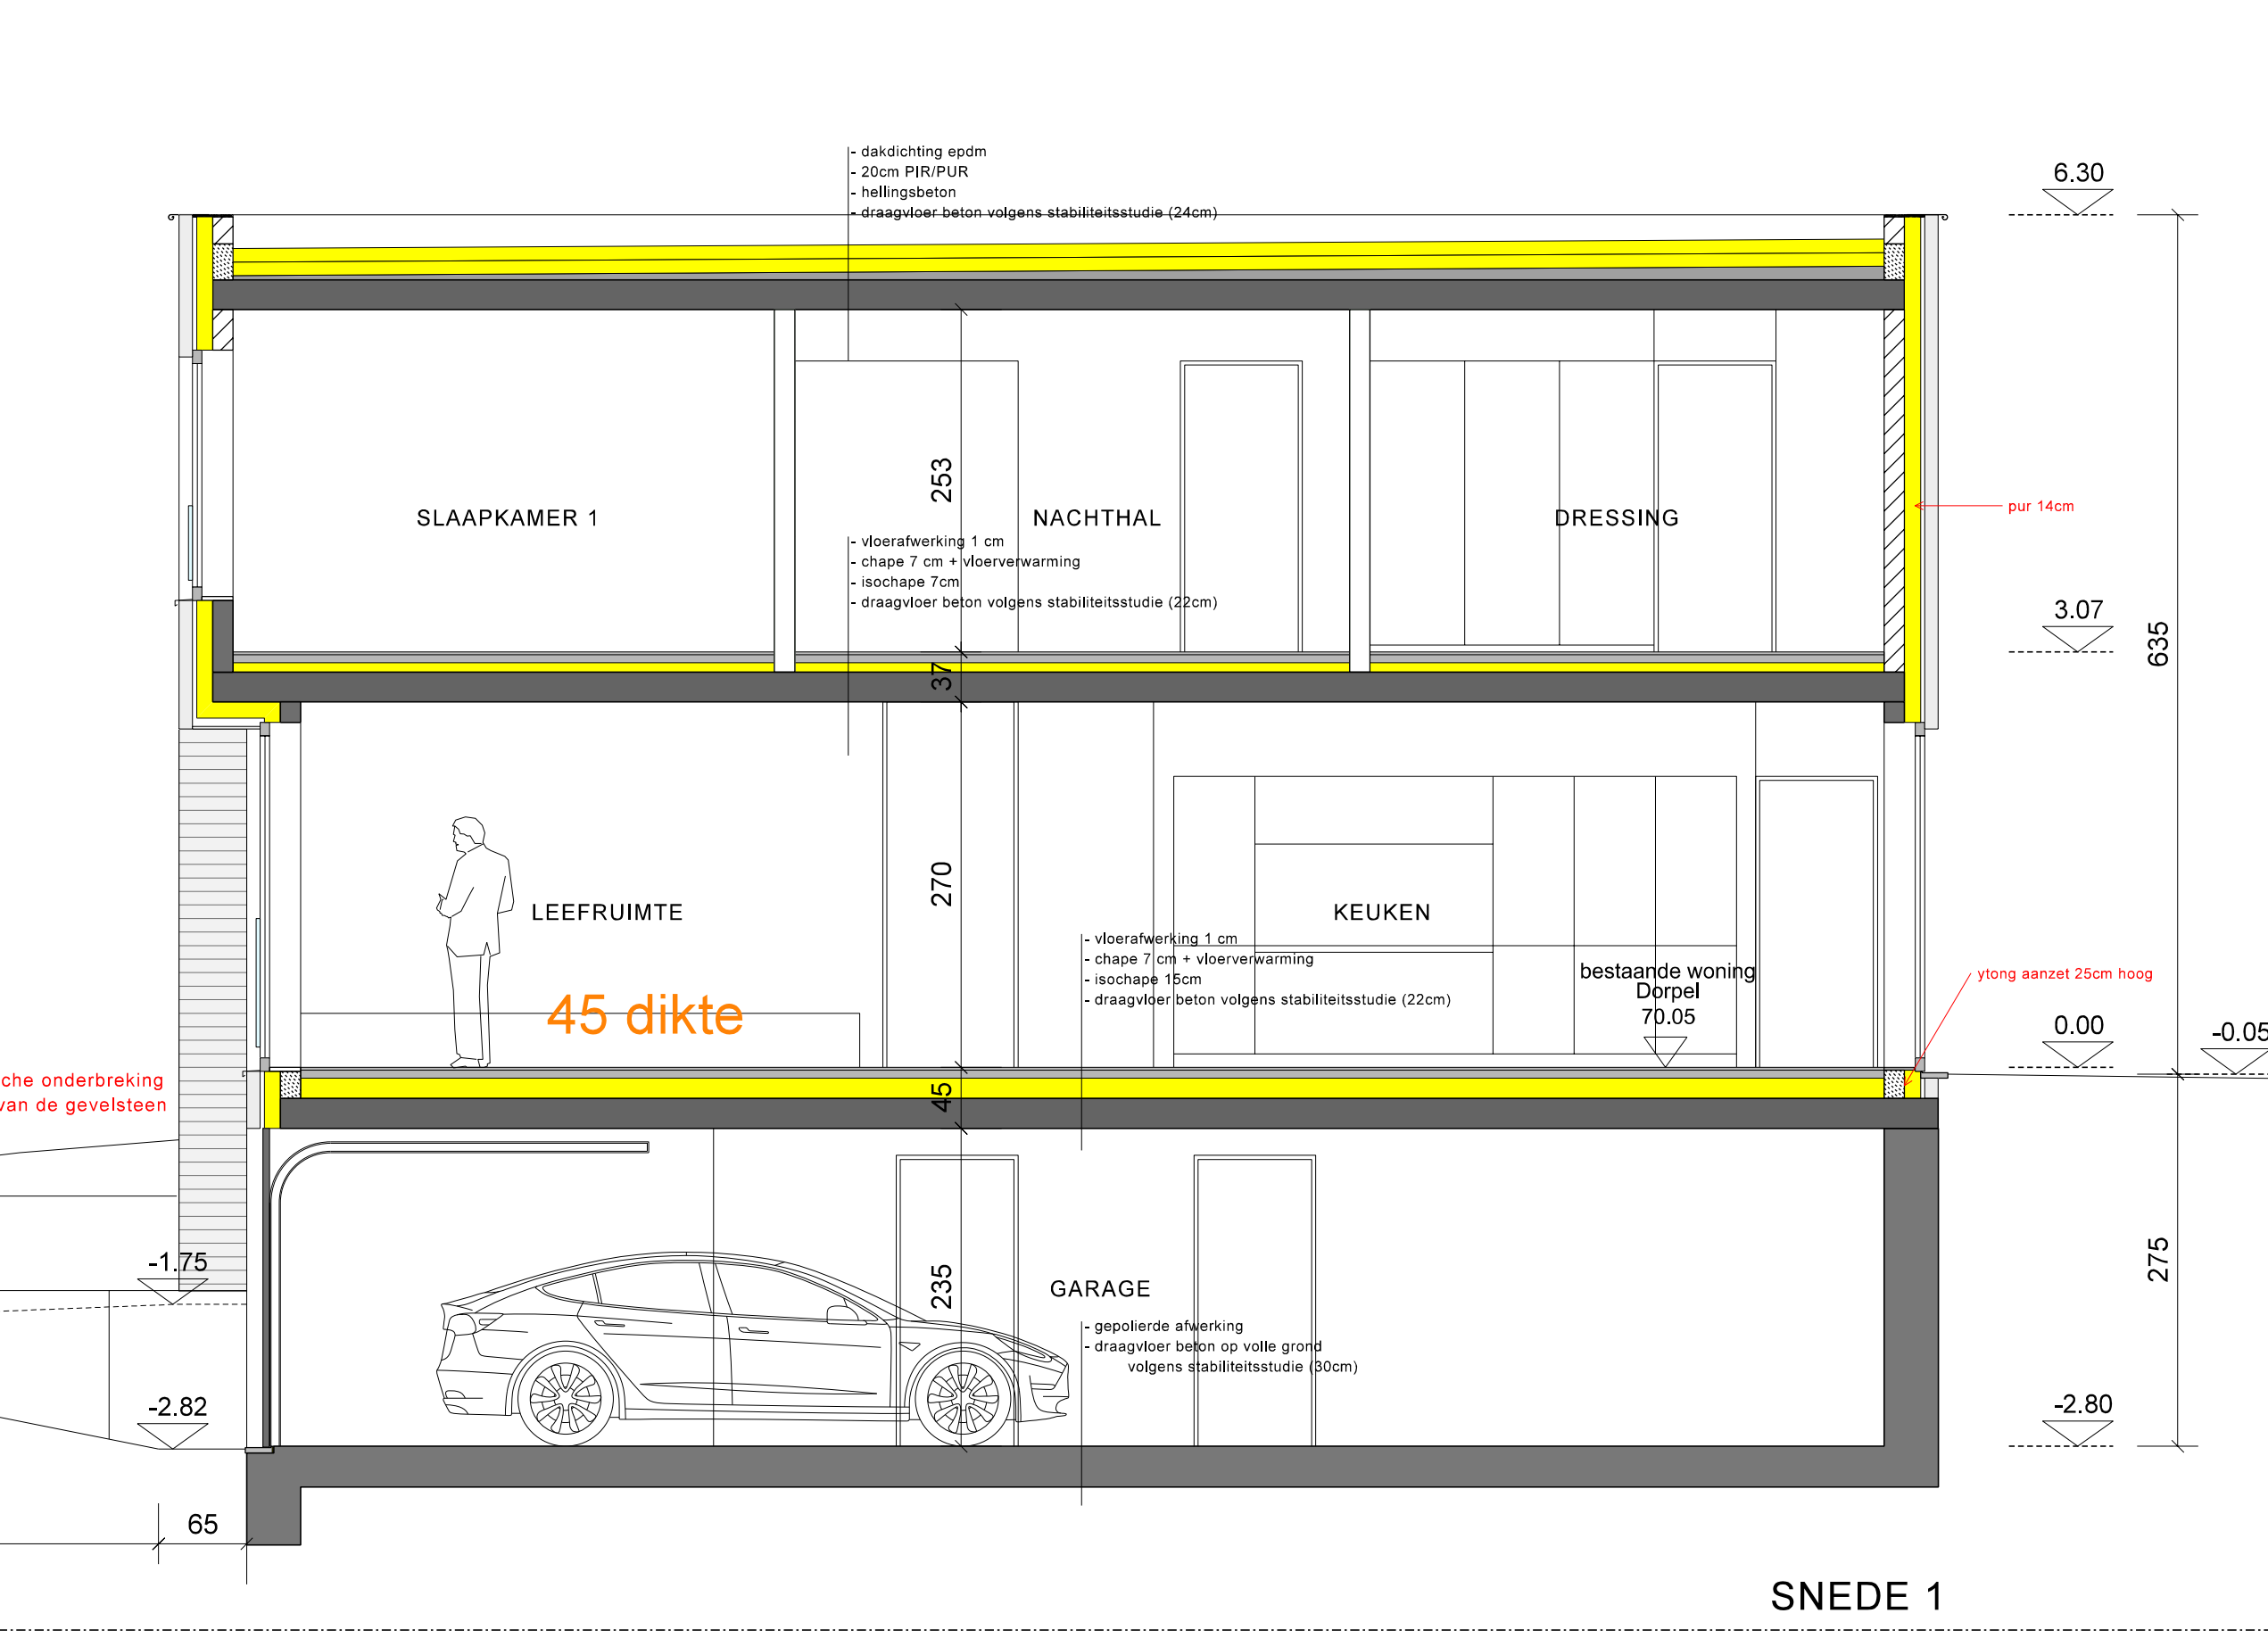

Uw Architect
Kerkhof - Dorp 33
3182 Bellingwolde
0471 71 81 81
etc.veroeg@uwarchitect.nl

UITVOERING
nieuwbouw ééngezinswoning
Panoramalaan 9, Zaventem

| | |
|------------------------|---|
| OPDRACHTGEVER | MEY bvba tav Dhr Nullens Middenstraat 101 3582 Koersel |
| OPDRACHT | NIUWBOW WONING Panoramalaan 9 Zaventem Kadastrale gegevens: 23082, Sectie B, nr. 168/G |
| PLANINHOUD | GRONDPLANNEN 1/50 GEVELS 1/50 SNEDEN 1/50 |
| DOSSIERGEGEVENS | BOUWFASE: uitvoering DATUM: januari 2024 |

01/01